


第一教學區－學生活動中心

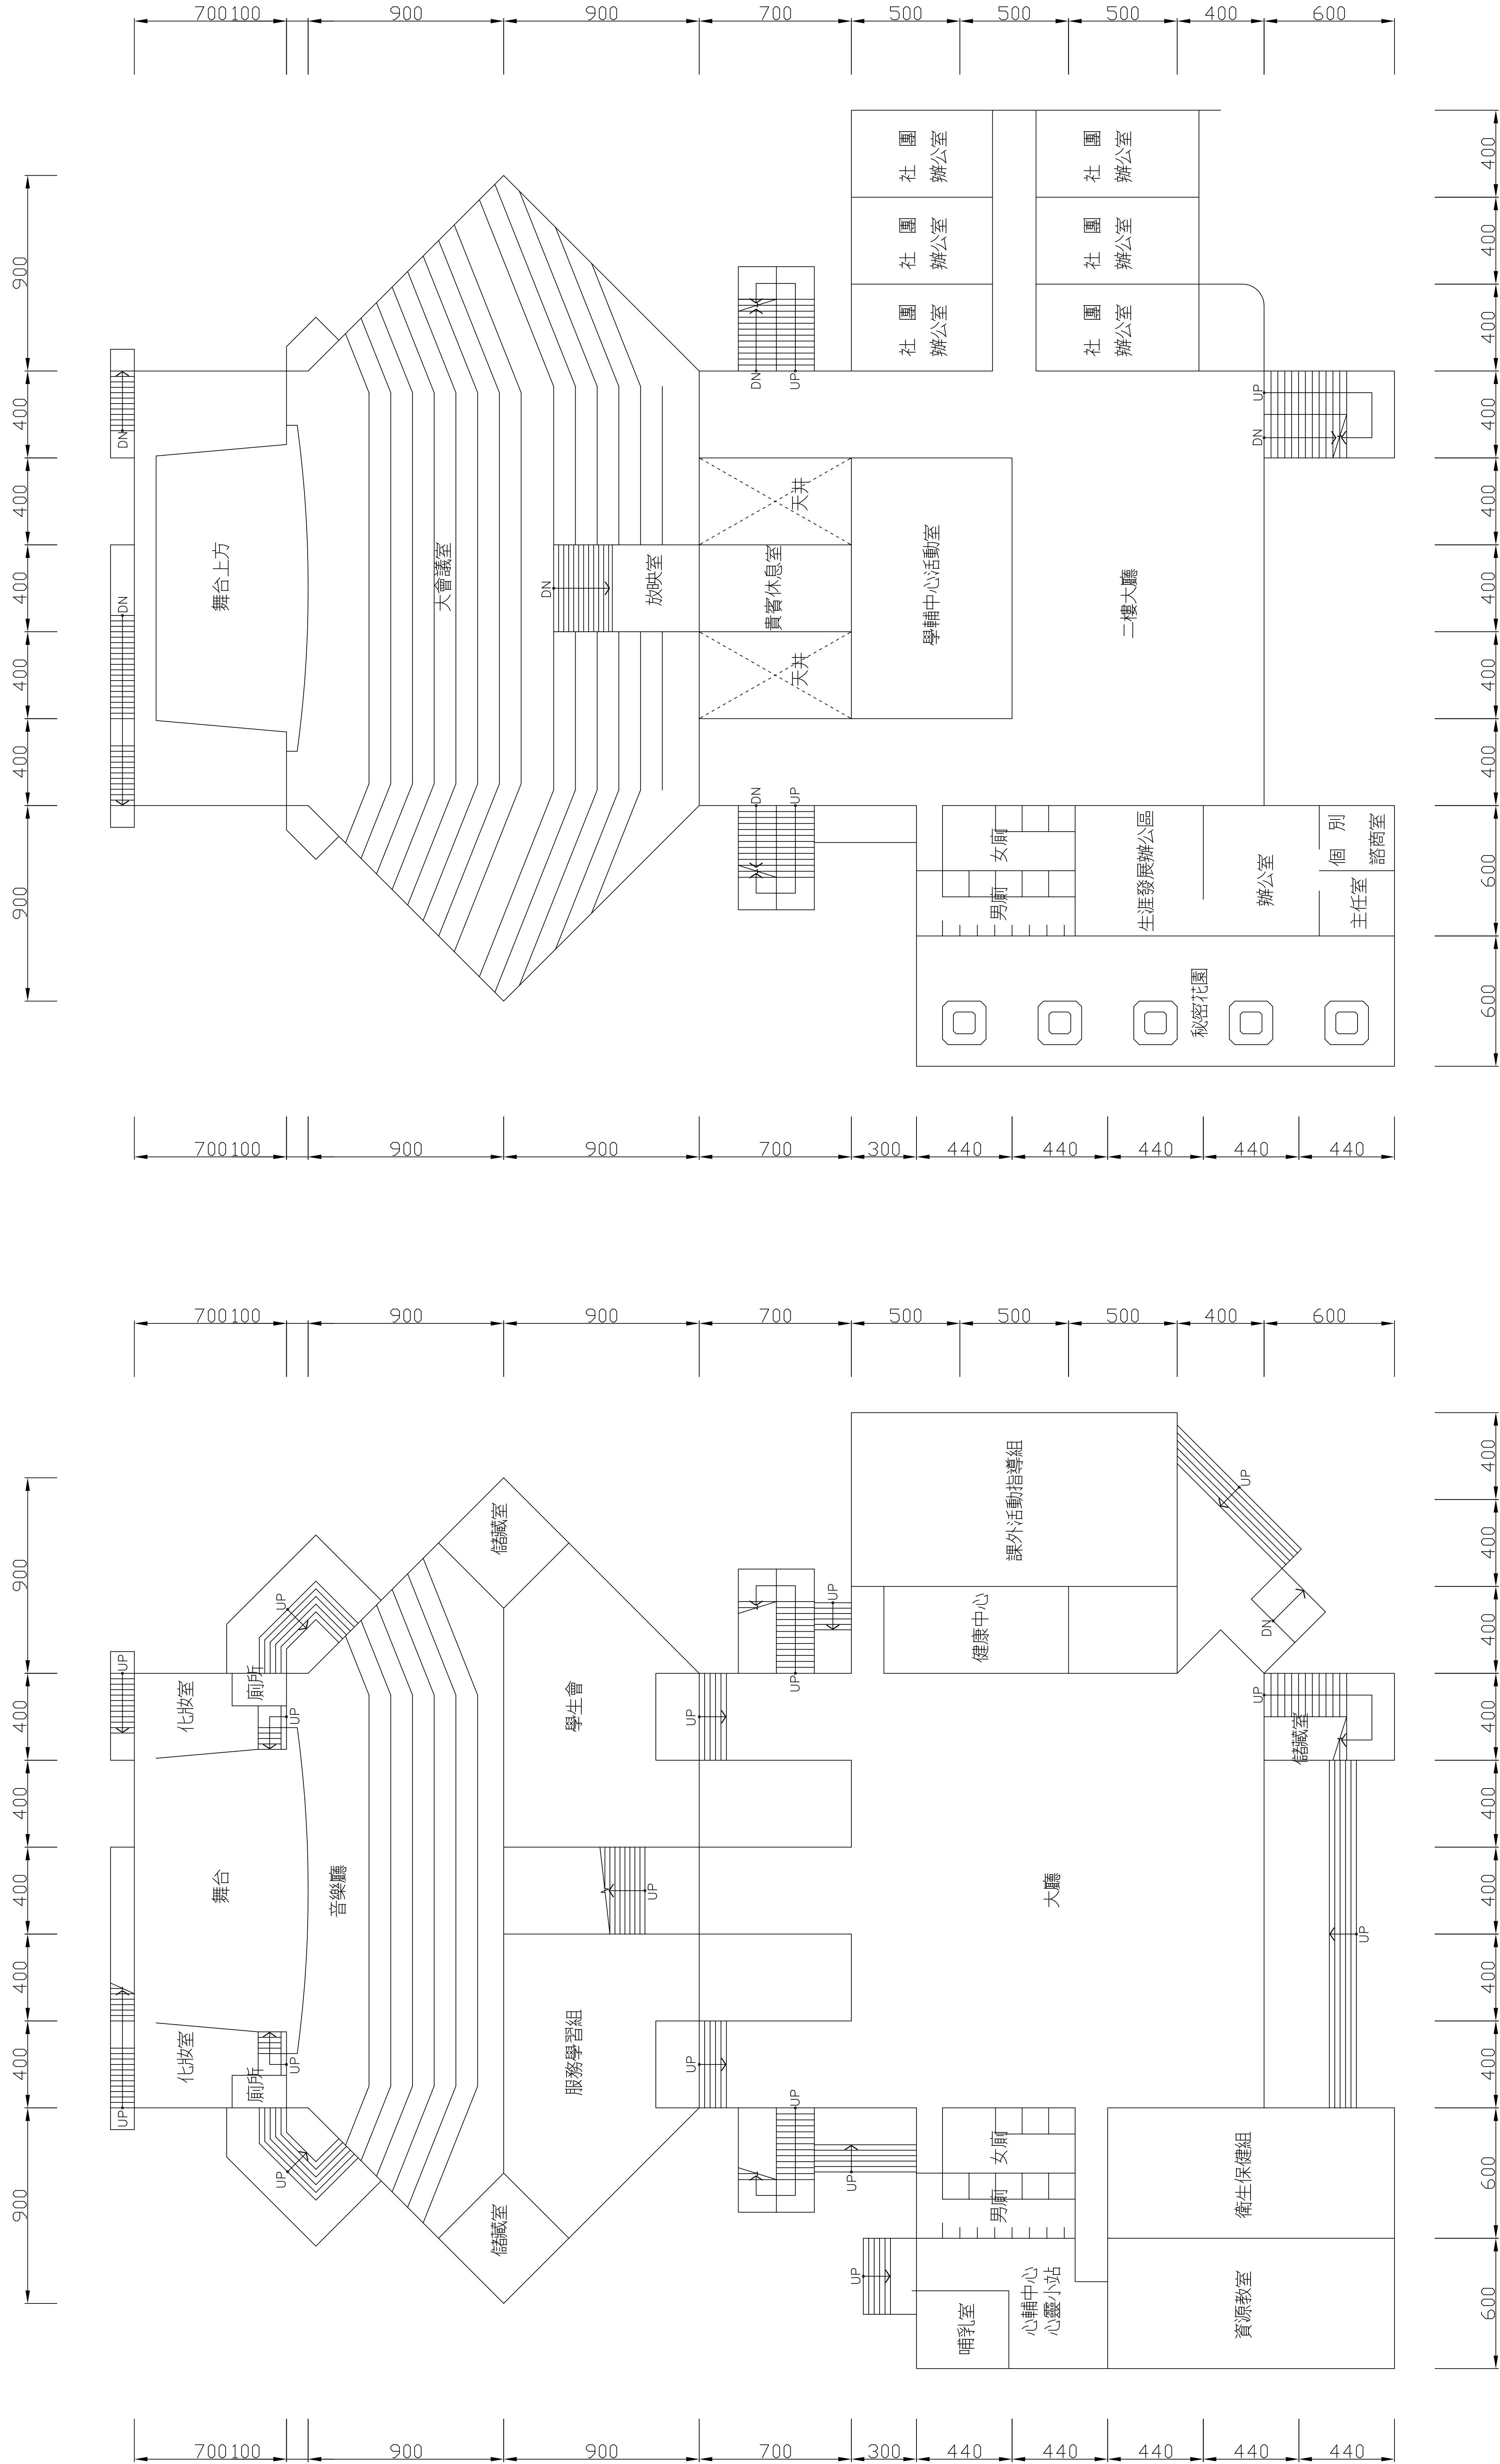

1F 平面圖 S:1/500

2F 平面圖 S:1/500